

ΕΦΗΜΕΡΙΣ ΤΗΣ ΚΥΒΕΡΝΗΣΕΩΣ
ΤΗΣ ΕΛΛΗΝΙΚΗΣ ΔΗΜΟΚΡΑΤΙΑΣ

ΕΝ ΑΘΗΝΑΙΣ ΤΗ, 23 ΝΟΕΜΒΡΙΟΥ 1977 | ΤΕΥΧΟΣ ΤΕΤΑΡΤΟΝ | ΑΡΙΘΜΟΣ ΦΥΛΛΟΥ 478

ΑΠΑΛΛΟΤΡΙΩΣΕΙΣ

ΑΠΟΦΑΣΕΙΣ

ΠΟΛΕΟΔΟΜΙΑ

ΑΠΟΦΑΣΕΙΣ

ΑΝΑΚΟΙΝΩΣΕΙΣ

ΑΠΑΛΛΟΤΡΙΩΣΕΙΣ

ΑΠΟΦΑΣΕΙΣ

Ἀριθ. Τ.Υ. 16970 (1)

Περὶ ἀναγκαστικῆς ἀπαλλοτριώσεως ἀκινήτου ἰδιοκτησίας Γεωργίου Ρίνη γιὰ κατασκευὴ τῆς 2ας ἐπαρχ. ὁδοῦ μέσα στὴν Κοινότητα Πραμάντων Ν. Ἰωαννίνων.

Ο ΝΟΜΑΡΧΗΣ ΙΩΑΝΝΙΝΩΝ

Ἔχοντας ὑπόψη:

1) Τὶς διατάξεις τοῦ Ν. Δ/τος 797/71 «περὶ ἀναγκαστικῶν ἀπαλλοτριώσεων», σὲ συνδυασμὸ μὲ τὶς διατάξεις τοῦ 139/71 Β. Δ/τος «περὶ τῆς ἁρμοδιότητος τῶν Νομαρχῶν πρὸς κήρυξιν ἀναγκαστικῶν τινων ἀπαλλοτριώσεων».

2) Τὶς διατάξεις τοῦ ἄρθρου 23 τοῦ ἀπὸ 25.11.1929 Δ/τος «περὶ κωδικοποιήσεως τῶν περὶ κατασκευῆς καὶ συντηρήσεως ὁδῶν κειμένων διατάξεων».

3) Τὸ 3882/4 Νοεμβρίου 1977 ἔγγραφο τοῦ Νομαρχιακοῦ Ταμείου Ἰωαννίνων ποὺ συνοδεύει τὴ 274/21.10.1977 (πρακτικὸ 30) ἀπόφαση τοῦ Διοικητικοῦ Συμβουλίου, ἀποφασίζουμε:

Κηρύσσουμε ἀναγκαστικῶς ἀπαλλοτριωτέα, γιὰ δημόσια ὠφέλεια, ἤτοι γιὰ τὴν κατασκευὴ τεχνικοῦ ἔργου ἐπὶ τῆς ἀριθ. 2 ἐπαρχιακῆς ὁδοῦ μέσα στὴν Κοινότητα Πραμάντων, ἔκταση συνολικοῦ ἐμβαδοῦ 120,00 μ² ὅπως αὐτὴ φαίνεται στὸ ἀπὸ Ὀκτώβριο 1977 κτηματολογικὸ διάγραμμα μαζὶ μὲ τὸν κτηματολογικὸ πίνακα ποὺ συντάχθηκε ἀπὸ τὸν Β. Κιτσάκη ἐργοδηγὸ Δ.Ε. μὲ 7ο β., θεωρημένο στὶς 14.10.77 ἀπὸ τὸν Κων/νο Τσουμάνη Δ/ντὴ Τεχν. Ὑπηρεσιῶν Ν. Ἰωαννίνων Νομ/κὸ μὲ 3ο βαθμό.

Ἐπὶ τῆς ἀπαλλοτριούμενης ἐκτάσεως προβάλλει δικαιώματα ὁ Γεώργιος Ρίνης, κάτοικος Πραμάντων.

Ἡ ἀπαλλοτρίωση κηρύσσεται ὑπὲρ τοῦ Δημοσίου καὶ μὲ δαπάνες τοῦ Νομαρχιακοῦ Ταμείου Ἰωαννίνων.

Ἡ ἀπόφαση αὐτὴ νὰ δημοσιευθεῖ στὴν Ἐφημερίδα τῆς Κυβερνήσεως.

Ἰωάννινα, 10 Νοεμβρίου 1977

Ὁ Νομάρχης
ΝΙΚΟΛΑΟΣ Μ. ΧΑΝΟΣ

Ἀριθ. Τ.Υ. 11370 (2)

Περὶ ἀναγκαστικῆς ἀπαλλοτριώσεως ἰδιοκτησίας Παναγιώτη Βρυώνη τοῦ Δημ. στὴν Ἐθνικὴ ὁδὸ Ἰωαννίνων—Ἄρτης ἀπὸ Χ.Θ. 12+481.78 ἕως Χ.Θ. 12+757.28.

Ο ΝΟΜΑΡΧΗΣ ΙΩΑΝΝΙΝΩΝ

Ἔχοντας ὑπόψη:

1. Τὶς διατάξεις τοῦ Ν.Δ. 797/1971 «περὶ ἀναγκαστικῶν ἀπαλλοτριώσεων» σὲ συνδυασμὸ μὲ τὶς διατάξεις τοῦ 139/71 Β.Δ. «περὶ ἁρμοδιότητος τῶν Νομαρχῶν πρὸς κήρυξιν ἀναγκαστικῶν τινων ἀπαλλοτριώσεων».

2. Τὶς διατάξεις τοῦ ἄρθρου 23 τοῦ ἀπὸ 25.11.1929 Π.Δ. «περὶ κωδικοποιήσεως τῶν περὶ κατασκευῆς καὶ συντηρήσεως ὁδῶν κειμένων διατάξεων.

3. Τὸ 3880/1.8.1977 ἔγγραφο τῆς 2ας ΥΕΚΕ ποὺ συνοδεύει τὴ Γ7α—13/339π.1/15.7.1977 ἀπόφαση τοῦ ΥΔΕ, ἀποφασίζουμε:

Κηρύσσουμε άναγκαστικώς άπαλλοτριωτέα, γιά δημόσια ώφέλεια, ήτοι γιά τήν κατασκευή τής Έθνικής όδοΰ Ίωαννίνων Άρτης, λόγω συνεχών ύποχωρήσεων τού έδάφους άπό άγνωστες αίτίες, έδαφική έκταση στή θέση Ροβίλιτσο, έμβαδοΰ 2.065 M^2 όπως αύτή φαίνεται στό άπό 10.8.1976 κτηματολογικό διάγραμμα καί στόν ένσωματούμενο σέ αύτό κτηματολογικό πίνακα, πού συντάχθηκαν άπό τήν Εύφροσύνη Σόμπολου ύπομ/κό τής 2ας ΥΕΚΕ καί θεωρήθηκαν άπό τόν Προϊστάμενο τής 2ας ΥΕΚΕ Άχιλλέα Τζέμα Νομ/κό μέ 4ο βαθμό καί έγκρίθηκαν άπό 4.9.1976 άπό τόν Άθανάσιο Άρτουμά Έπιθεωρητή Δ.Ε. μέ 2ο βαθμό τής ΕΔΕΗ.

Έπί τής άνωτέρω έκτάσεως άξιώνει δικαιώματα κυριότητας ό Παναγιώτης Βρυώνης τού Δημητρίου, κάτοικος Κρυφοβοΰ Ίωαννίνων.

Ή άπαλλοτρίωση κηρύσσεται ύπέρ τού Δημοσίου καί είς βάρος τού προϋπολογισμοΰ έξόδων ΤΕΟ καί 08766 χρήσεως 1977.

Ή άπόφαση αύτή νά δημοσιευθεί στήν έφημερίδα τής Κυβερνήσεως.

Ίωάννινα, 11 Νοεμβρίου 1977

Ό Νομάρχης
ΝΙΚΟΛΑΟΣ Μ. ΧΑΝΟΣ

Άριθ. 4505 (3)

Περί κηρύξεως τής έκτάσεως στή θέση Τσάρνο Πεύκου Ν. Καστοριάς ώς άναδασωτέας περιοχής.

Ο ΝΟΜΑΡΧΗΣ ΚΑΣΤΟΡΙΑΣ

Έχοντας ύπόψη:

1) Τίς διατάξεις τού άρθρου 117 παράγρ. 3 τού Συντάγματος τής Χώρας κατά τίς όποίες «Δάση ή Δασικαί έκτάσεις καταστραφεΐσαι ή καταστρεφόμεναι έκ πυρκαϊάς ή άλλως πως άποψιλωθεΐσαι ή άποψιλούμεναι δέν άποβάλλουν έκ τού λόγου τούτου τόν όν έκέκτηντο πρό τής καταστροφής χαρακτήρα καί κηρύσσονται ύποχρεωτικώς άναδασωτέαι».

2) Τίς διατάξεις τών άρθρων 188 καί 191 τού Ν. Δ. 86/1969 «περί Δασικού Κώδικος».

3) Τίς διατάξεις τού Ν. 3200/55 «περί διοικητικής άποκεντρώσεως σέ συνδυασμό μέ τίς διατάξεις τού 702/70 Β. Δ/τος «περί καθορισμού τών διατηρουμένων ύπέρ τού Ύπουργού Γεωργίας καί περιφερειακών άρχών Ύπουργείου Γεωργίας άρμοδιοτήτων».

4) Τίς 88854/7483/1.10.1975, 114812/2946/24.12.1975, 10582/539/13.2.1976, 29583/1226/6.5.1977 καί 215696/1451/9.5.77 διαταγές τού Ύπουργείου Γεωργίας γιά τήν άμεση κήρυξη τών καιομένων δασών καί δασικών έκτάσεων ώς άναδασωτέων περιοχών.


5) Τό 3/28.7.1977 πρακτικό τής Φιλοδασικής Έπιτροπής Ν. Καστοριάς, ή όποία γνωμοδότησε ύπέρ τής κηρύξεως ώς άναδασωτέας τής έκτάσεως πού κάηκε στή θέση «Τσάρνο» Πεύκου 790 στρέμματα, άποφασίζουμε:


Κηρύσσουμε ώς άναδασωτέα τήν καμμένη δημόσια δασική έκταση 790 στρέμματα στή θέση «Τσάρνο» Γράμμου περιφέρειας Κοινότητας Πεύκου, όπως αύτή είδικότερα φαίνεται στό συνημμένο στήν άπόφαση τοπογραφικό διάγραμμα τής Δ/νσεως Δασών Καστοριάς μέ στοιχεία ΑΒΓΔΕ καί μέ σκοπό τήν άποκατάσταση τού δάσους σ' αύτήν.

Ή άπόφαση αύτή νά δημοσιευθεί στήν Έφημερίδα τής Κυβερνήσεως.

Καστοριά, 28 Ίουλίου 1977

Ό Νομάρχης
ΚΛΕΟΜΕΝΗΣ Π. ΟΙΚΟΝΟΜΟΠΟΥΛΟΣ

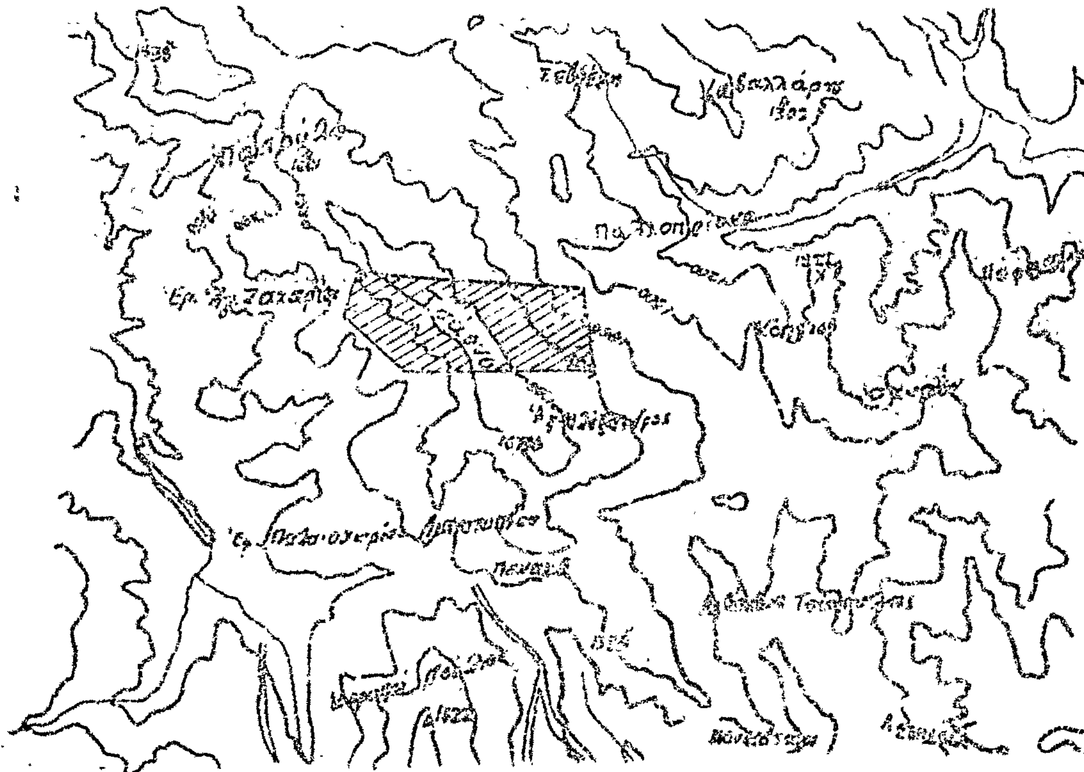

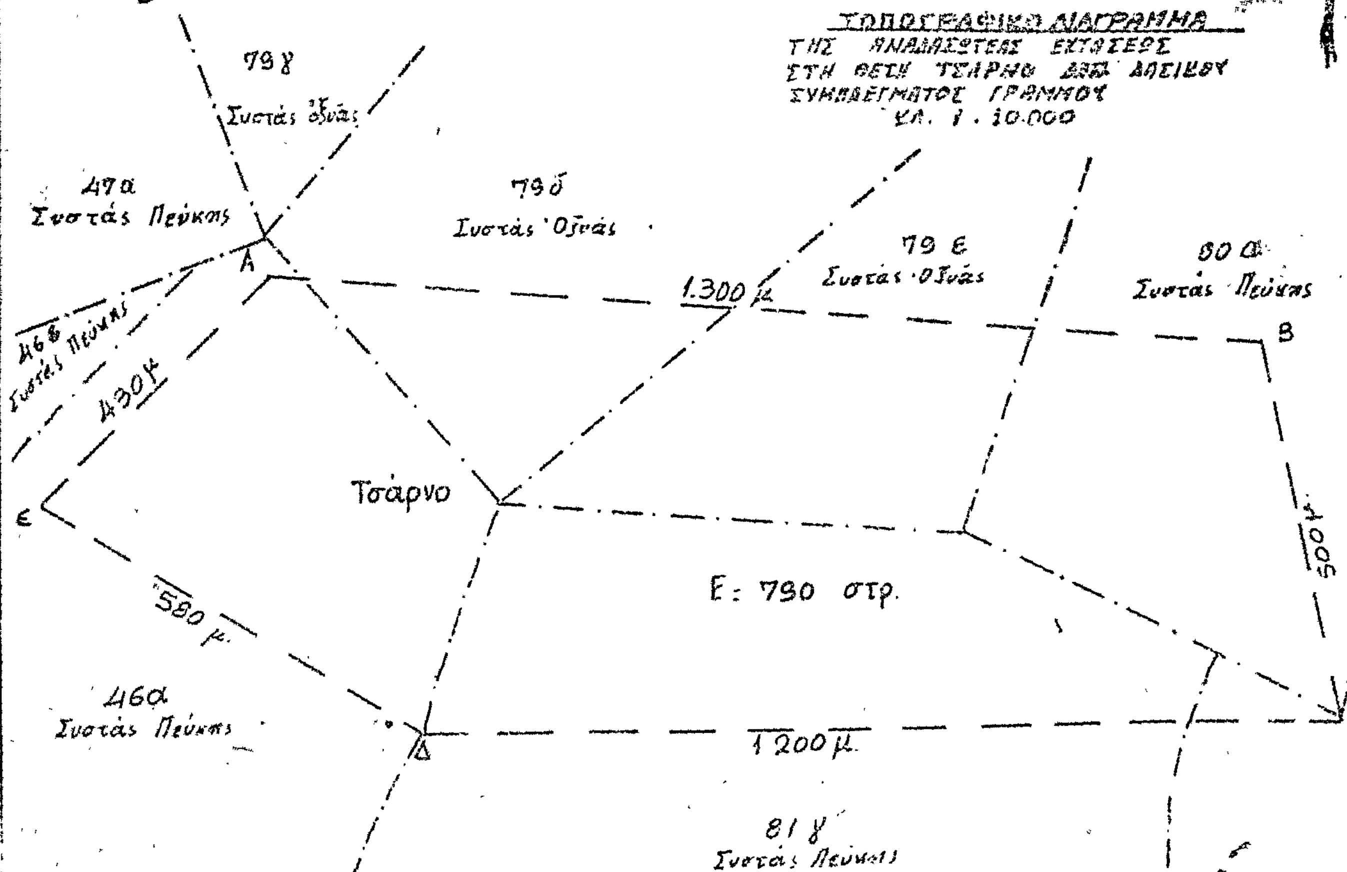

Αναφέρεται στην
υπ' αριθμ. 4505 απόφαση
Καστοριά 28 Ιουλίου 1977
Ο Νομάρχης Καστοριάς

Κλεομένης Π. Οικονομόπουλος

Εθεωρήθη
Καστοριά 27 Ιουλίου 1977
Ο Δ/ντής Δασών Ν. Καστ.

Νικ. Πασχαλούδης

Οι Συντάκτες

Ο Δασολόγος

Παν. Νάσος

Ο Εργοδηγός

Νικ. Τζούφας

'Αριθ. 1794 (4)

Περὶ κηρύξεως δασικῆς ἐκτάσεως ὡς ἀναδασωτέας στὸ Νομὸ Κυκλάδων.

Ο ΝΟΜΑΡΧΗΣ ΚΥΚΛΑΔΩΝ

Ἔχοντας ὑπόψη:

1. Τὶς διατάξεις:

α. Τοῦ ἄρθρου 117 παρ. 3 τοῦ Συντάγματος.

β. Τῶν ἄρθρων 188—205 τοῦ Ν.Δ. 86/69 «περὶ Δασικοῦ Κώδικος».

2. Τὶς 114812/2946/έγκ. 154/24.12.75, 10582/539/13.2.76, 217606/1610/13.6.77 διαταγὲς τοῦ Ὑπουργείου Γεωργίας.

3. Τὴ 1718/20.8.77 ἀναφορὰ τῆς Διευθύνσεως Δασῶν Ν. Κυκλάδων, μὲ τὴν ὁποία προτείνεται νὰ κηρυχθεῖ ἀναδασωτέα δασικὴ ἔκταση ἐμβαδοῦ 109,00 στρεμμάτων στὴ θέση «Πλατυδόλια» περιφέρειας Κοινότητας Κορωνίδος Νάξου, τῆς ὁποίας καταστράφηκε ἡ φυόμενη δασικὴ βλάστηση μὲ πυρκαϊὰ ποὺ ἔγινε στὶς 26.7.77.

4. Τὴν ἀνάγκη τῆς ἀποκαταστάσεως τῆς δασικῆς βλαστήσεως, ποὺ καταστράφηκε, μὲ φυσικὴ ἢ τεχνητὴ ἀναδάσωση.

5. Τὸ γεγονὸς ὅτι δὲν ὑπάρχει στὸ Νομὸ Φιλοδασικὴ Ἐπιτροπὴ γιὰ νὰ γνωμοδοτήσει πάνω στὸ θέμα αὐτό, ἀποφασίζουμε:

Κηρύσσουμε ἀναδασωτέα τὴν ἀνωτέρω δασικὴ ἔκταση ἐμβαδοῦ 109,00 στρεμμάτων ποὺ βρίσκεται στὴ θέση «Πλατυδόλια» διοικητικῆς περιφέρειας Κοινότητας Κορωνίδος Νάξου καὶ φαίνεται στὸ συνημμένο σχεδιάγραμμα, ὑπὸ κλίμακα 1:5.000 μὲ τὰ στοιχεῖα ΑΒΓΔΕΖΑ, γιὰ τὴν ἀποκατάσταση τῆς δασικῆς βλαστήσεως ποὺ καταστράφηκε.

Ἡ ἔκταση αὐτὴ ἔχει ὅρια τὰ ἑξῆς:

Βόρεια, Ἀνατολικά, Νότια, Δυτικά: Μὲ βοσκότοπους ποὺ ἀνήκουν κατὰ τεκμήριο στὸ Δημόσιο.

Ἡ ἀπόφαση αὐτὴ νὰ δημοσιευθεῖ στὴν Ἐφημερίδα τῆς Κυβερνήσεως.


Ἑρμούπολις, 26 Αὐγούστου 1977

Ὁ Νομάρχης
ΑΝΤ. ΓΕΩΡΓΑΚΟΠΟΥΛΟΣ

ΔΙΑΓΡΑΜΜΑ

ΔΑΣΙΚΗΣ ΕΚΤΑΣΕΩΣ 109,00 ΣΤΡΕΜΜΑΤΩΝ ΠΟΥ ΑΠΟΤΕΦΡΩΘΗΚΕ ΑΠΟ ΠΥΡΚΑΓΙΑ ΣΤΗ ΘΕΣΗ "ΠΛΑΤΥΒΟΛΙΑ" ΚΟΡΩΝΙΔΟΣ

ΚΛΙΜΑΞ 1:5.000

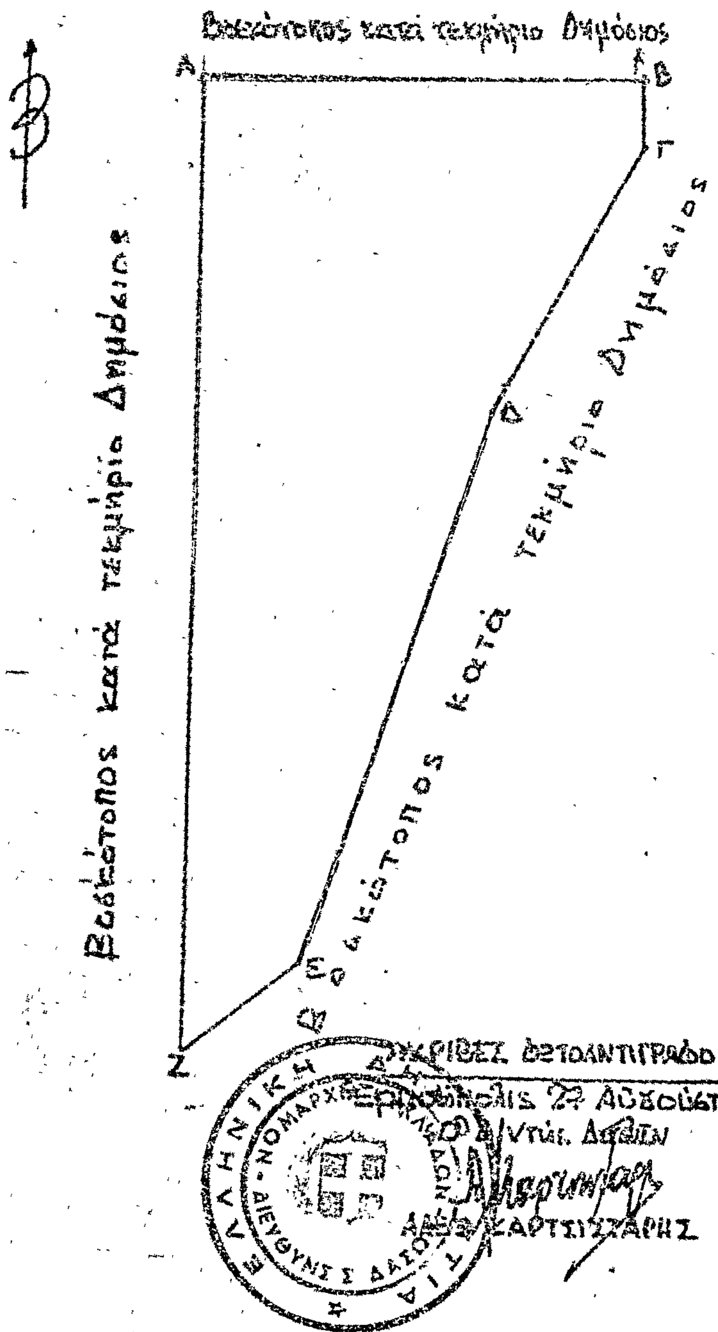

Ανήκει στην 1794/77 απόφαση του κ. Νομάρχου Κυκλάδων και αποτελεί αναπόσπαστο τμήμα της.

ΥΠΟΜΝΗΜΑ

ΑΒΓΔΕΖΑ: Δασική έκταση που αποτεφρώθηκε εμβαδού 109,00 στρεμμάτων

Πάρος, 20 Απριλίου 1977

Ο Συντάξας

Παναγιώτης Διαέλης
Δασονόμος με 7ο βαθμό

ΕΘΕΩΡΗΘΗ
Ερμούπολις 26-8-77
Ο Νομάρχης
ΑΝΤ. ΓΕΩΡΓΑΚΟΠΟΥΛΟΣ

ΕΘΕΩΡΗΘΗ
Ερμούπολις 25.8.77
Ο Δ/ντής Δασών
ΑΛΕΞ. ΚΑΡΤΣΙΣΤΑΡΗΣ
Δασολόγος με 5ο βαθμό

Ἀριθ. Δ. 61355 (5)

Περὶ κηρύξεως καμμένης δασικῆς ἐκτάσεως στὴν περιφέρεια τοῦ Δασαρχείου Ἀλμυροῦ, ὡς ἀναδασωτέας.

Ο ΝΟΜΑΡΧΗΣ ΜΑΓΝΗΣΙΑΣ

Ἔχοντας ὄψη:

1. Τὶς διατάξεις: α) Τοῦ ἄρθρου 117 παρ. 3 τοῦ Συντάγματος, β) τῶν ἄρθρων 188—205 Ν.Δ. 86/69 «περὶ Δασικοῦ Κώδικος», γ) τοῦ Ν.Δ. 532/70 «περὶ συμπληρώσεως τῶν διατάξεων περὶ διοικητικῆς ἀποκεντρώσεως» καὶ τοῦ Β.Δ. 709/70, ποὺ ἐκδόθηκε σὲ ἐκτέλεση αὐτοῦ.

2. Τὶς 114812/2946/ἐγκ. 154/24.12.1975 καὶ 217606/1610/13.6.77 διευκρινιστικὲς διαταγὲς τοῦ Ὑπουργείου Γεωργίας.

3. Τὴ 1557/25.7.1977 ἀναφορὰ τοῦ Δασαρχείου Ἀλμυροῦ ποὺ προτείνει τὴν κήρυξη ὡς ἀναδασωτέας δημόσιας καὶ συν/της δασικῆς ἐκτάσεως ἐμβαδοῦ 500 περίπου στρεμμάτων ποὺ βρίσκεται στὴ θέση «Μπασὶτ—Καραμπουτάκι» τῆς περιφέρειας τοῦ Δήμου Ἀλμυροῦ καὶ τῆς Κοινότητας Φυλάκης τῆς Ἐπαρχίας Ἀλμυροῦ τοῦ Νομοῦ Μαγνησίας, στὴν ὁποία ἡ δασικὴ βλάστηση καταστράφηκε ἀπὸ τὴν πυρκαϊὰ ποὺ ἔγινε στὶς 10 Ἰουλίου 1977.

4. Τὸ 2/20.7.1977 πρακτικὸ τῆς Φιλοδασικῆς Ἐπιτροπῆς Ἀλμυροῦ.

5. Τὸ 7/77 πρακτικὸ τοῦ Συμβουλίου Δασῶν τῆς Νομαρχίας Μαγνησίας καὶ

6. Τὴν ἀνάγκη τῆς ἀποκαταστάσεως τῆς δασικῆς βλαστήσεως, ποὺ καταστράφηκε, μὲ φυσικὴ ἢ τεχνητὴ ἀναδάσωση, ἀποφασίζουμε:

Κηρύσσουμε ἀναδασωτέα γιὰ τὴν ἀποκατάσταση τῆς δασικῆς βλαστήσεως, ποὺ καταστράφηκε ἀπὸ τὴ φωτιά, τὴν ἀνωτέρω δασικὴ ἔκταση ποὺ βρίσκεται στὴ θέση «Μπασὶτ—Καραμπουτάκι» τῆς περιφέρειας τοῦ Δήμου Ἀλμυροῦ καὶ τῆς Κοινότητας Φυλάκης τῆς Ἐπαρχίας Ἀλμυροῦ τοῦ Νομοῦ Μαγνησίας, ἐμβαδοῦ 500 περίπου στρέμματα, ἀπὸ τὰ ὁποῖα τὰ 150 στρέμματα ἀνήκουν στὸ δημόσιο καὶ τὰ 350 στοὺς ἀδελφοὺς Ματίκα.

Ἡ ἔκταση αὐτὴ φαίνεται στὸ συνημμένο σχεδιάγραμμα μὲ κλίμακα 1:10.000 μὲ τὰ στοιχεῖα ΑΒΓΔΕΖΗΘΙΚΛΜΝΑ καὶ συνορεύει ὡς ἑξῆς:

Ἀνατολικὰ (Ι—Θ) μὲ συν/τη δασικὴ ἔκταση.

Δυτικὰ (Α—Β) μὲ ἀγροὺς κατοίκων Φυλάκης.


Βόρεια (Β—Ε) μὲ δημόσια δασικὴ ἔκταση (Ε—Θ) μὲ συν/τη δασικὴ ἔκταση

Νότια (Α—Μ) μὲ δημόσια δασικὴ ἔκταση (Μ—Ι) μὲ συν/τη δασικὴ ἔκταση.

Ἡ ἀπόφαση αὐτὴ νὰ δημοσιευθεῖ στὴν Ἐφημερίδα τῆς Κυβερνήσεως.

Βόλος, 19 Αὐγούστου 1977

Ὁ Νομάρχης
ΒΑΣ. ΑΝΑΣΤΑΣΙΑΔΗΣ

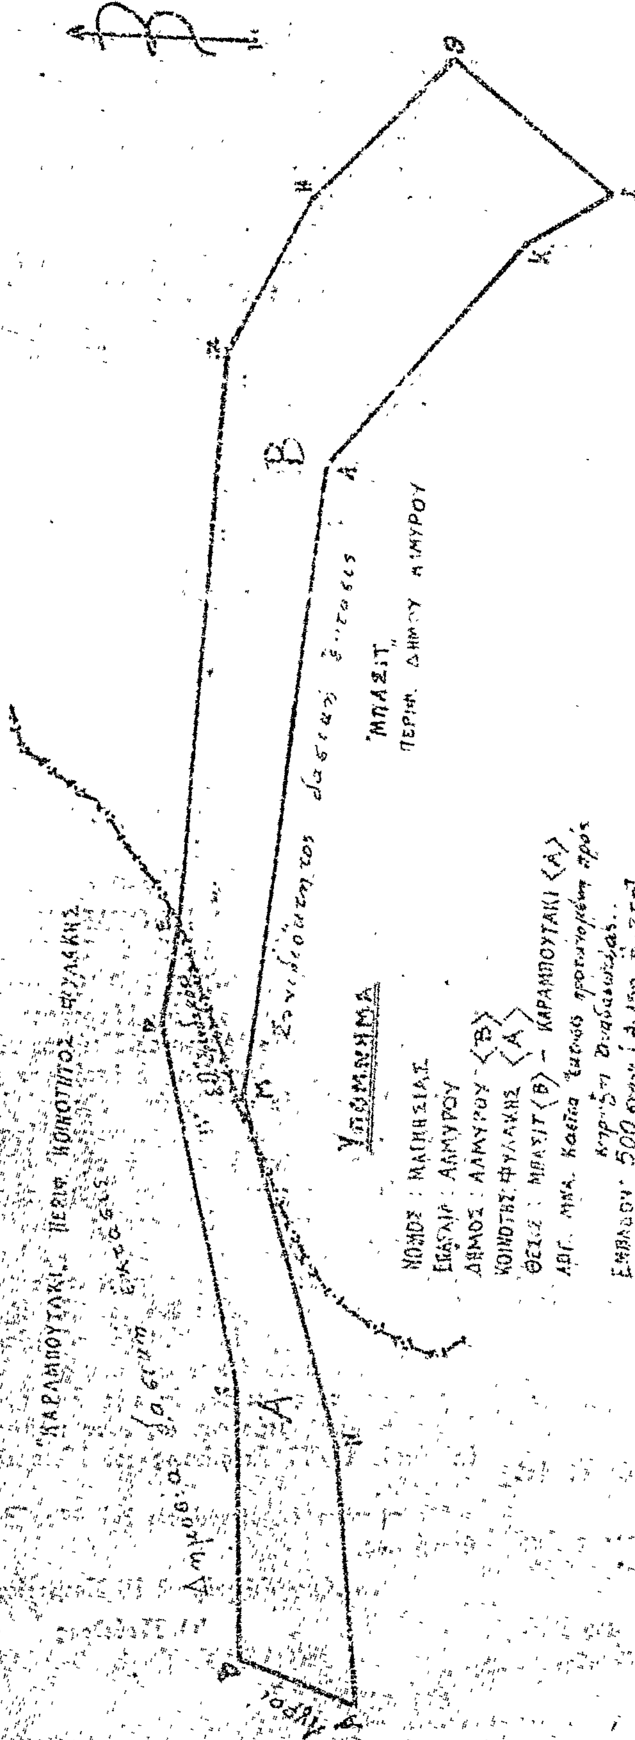
Πρόχειρον Σχεδιάγραμμα Καείσης Δασικής Εκτάσεως
ΚΛΙΜΑΞ: 1: 10.000
"ΚΑΡΑΜΠΟΥΤΑΚΙ" ΠΕΡΙΦ. ΚΟΙΝΟΤΗΤΟΣ ΦΥΛΑΚΗΣ
Δημόσια δασική έκτασις
Συνιδιόκτητος δασική έκτασις
"ΜΠΑΣΙΤ" ΠΕΡΙΦ. ΔΗΜΟΥ ΑΛΜΥΡΟΥ
ΥΠΟΜΝΗΜΑ
ΝΟΜΟΣ : ΜΑΓΝΗΣΙΑΣ
ΕΠΑΡΧΙΑ : ΑΛΜΥΡΟΥ
ΔΗΜΟΣ : ΑΛΜΥΡΟΥ <Β>
ΚΟΙΝΟΤΗΣ: ΦΥΛΑΚΗΣ <Α>
ΘΕΣΙΣ : ΜΠΑΣΙΤ <Β> – ΚΑΡΑΜΠΟΥΤΑΚΙ <Α>
ΕΜΒΑΔΟΝ: 500 στρέμ. [Α: 150, Β: 350]
ΑΛΜΥΡΟΣ : ΙΟΥΛΙΟΣ 1977

ΠΟΛΕΟΔΟΜΙΑ

ΑΠΟΦΑΣΕΙΣ

'Αριθ. 580614/2125 (6)

Περὶ χαρακτηρισμοῦ ἰδιωτικῆς παρόδου ἐν 'Αθήναις, ὡς νομίμως ὑφισταμένης, πρὸ τοῦ ἔτους 1923 ἄνευ μεταβολῆς τῶν διαστάσεων αὐτῆς.

Ο ΝΟΜΑΡΧΗΣ ΑΤΤΙΚΗΣ
ΔΙΑΜΕΡΙΣΜΑ ΑΘΗΝΩΝ

Ἔχοντες ὑπ' ὄψει:

1) Τὰς διατάξεις τῆς παρ. 4 τοῦ ἄρθρου 20 τοῦ ἀπὸ 17.7. 1923 Ν.Δ. «περὶ σχεδίων πόλεων κλπ.».

2) Τὰς διατάξεις τοῦ Ν. 3200 «περὶ διοικητικῆς ἀποκεντρώσεως», ὡς οὗτος συνεπληρώθη καὶ ἐτροποποιήθη μεταγενεστέρως.

3) Τὰς διατάξεις τῆς παρ. 1 τοῦ ἄρθρου 5 τοῦ Ν.Δ. 1147/72 «περὶ διοικήσεως τῆς μείζονος Πρωτευούσης».

4) Τὰς διατάξεις τοῦ ἄρθρου 3 τοῦ ὑπ' ἀριθ. 805/1972 Β.Δ. «περὶ καθορισμοῦ διατηρουμένων ὑπὲρ τοῦ Νομάρχου 'Αττικῆς ἁρμοδιοτήτων κλπ.».

5) Τὴν ὑπ' ἀριθ. Συνεδρία 36 πρᾶξις 23 γνωμοδότησιν τοῦ παρ' ἡμῖν Συμβουλίου Δημοσίων Ἔργων.

6) Τὴν ἀπὸ 12.9.77 αἴτησιν τοῦ αἰτοῦντος τὸν χαρακτηρισμὸν τῆς ὁδοῦ «Παντόβα» κειμένης ἐντὸς τοῦ Ο.Τ. τοῦ περικλειομένου ὑπὸ τῶν ὁδῶν Νηλέως, Δημοφῶντος, Αἰξωνέων καὶ Τριῶν Ἱεραρχῶν, ὡς νομίμως ὑφισταμένης ἀπὸ τοῦ ἔτους 1923 ἄνευ μεταβολῆς τῶν διαστάσεων αὐτῆς.

7) Τὸ ὑπ' ἀριθ. 40518/12.12.1915 συμβόλαιο τοῦ Συμβολαιογράφου 'Αθηνῶν Γκορίτσα Εὐθυμίου, ἐξ οὗ προκύπτει ὅτι ἡ ὁδὸς «Παντόβα» ἐντὸς τοῦ Ο.Τ. τοῦ περικλειομένου ὑπὸ τῶν Νηλέως, Δημοφῶντος, Αἰξωνέων καὶ Τριῶν Ἱεραρχῶν ἐσχηματίσθη πρὸ τῆς ἰσχύος τοῦ ἡγουμένου διατάγματος καὶ ἄνευ μεταβολῆς τῶν διαστάσεων αὐτῆς, ἀποφασίζομεν:

Χαρακτηρίζομεν τὴν ἰδιωτικὴν πάροδον ὑπὸ τὴν ἐπωνυμίαν «ΠΑΝΤΟΒΑ» εἰς 'Αθήνας ἐντὸς τοῦ Ο.Τ. τοῦ περικλειομένου ὑπὸ τῶν ὁδῶν Νηλέως, Δημοφῶντος, Αἰξωνέων καὶ Τριῶν Ἱεραρχῶν ὡς νομίμως ὑφισταμένην.

'Εν 'Αθήναις τῇ 19 'Οκτωβρίου 1977

'Ο 'Αναπληρωτὴς Νομάρχης
Κ. ΠΑΠΑΚΩΣΤΑΣ

'Αριθ. 580615/2126 (7)

Περὶ χαρακτηρισμοῦ ἰδιωτικῆς παρόδου ἐν 'Αθήναις, ὡς νομίμως ὑφισταμένης, πρὸ τοῦ ἔτους 1923 ἄνευ μεταβολῆς τῶν διαστάσεων αὐτῆς.

Ο ΝΟΜΑΡΧΗΣ ΑΤΤΙΚΗΣ
ΔΙΑΜΕΡΙΣΜΑ ΑΘΗΝΩΝ

Ἔχοντες ὑπ' ὄψει:

1) Τὰς διατάξεις τῆς παρ. 4 τοῦ ἄρθρου 20 τοῦ ἀπὸ 17.7.1923 Ν.Δ. «περὶ σχεδίων πόλεων κλπ.».

2) Τὰς διατάξεις τοῦ Ν. 3200 «περὶ διοικητικῆς ἀποκεντρώσεως», ὡς οὗτος συνεπληρώθη καὶ ἐτροποποιήθη μεταγενεστέρως.

3) Τὰς διατάξεις τῆς παρ. 1 τοῦ ἄρθρου 5 τοῦ Ν.Δ. 1147/72 «περὶ διοικήσεως τῆς μείζονος Πρωτευούσης».

4) Τὰς διατάξεις τοῦ ἄρθρου 3 τοῦ ὑπ' ἀριθ. 805/72 Β.Δ. «περὶ καθορισμοῦ διατηρουμένων ὑπὲρ τοῦ Νομάρχου 'Αττικῆς ἁρμοδιοτήτων κλπ».

5) Τὴν ὑπ' ἀριθ. συνεδρία 36 πράξη 23 γνωμοδότησιν τοῦ παρ' ἡμῖν Συμβουλίου Δημοσίων Ἔργων.

6. Τὴν ἀπὸ 27.7.1977 αἴτησιν τοῦ αἰτοῦντος τὸν χαρακτηρισμὸν τῆς παρόδου Βείκου κειμένης ἐντὸς Ο.Τ. τοῦ περικλειομένου ὑπὸ τῶν ὁδῶν Ζίννη, Βείκου, Τ. Μπότσαρη καὶ Δημητρακοπούλου, ὡς νομίμως ὑφισταμένης ἀπὸ τοῦ ἔτους 1923 ἄνευ μεταβολῆς διαστάσεων αὐτῆς.

7) Τὰ ὑπ' ἀριθ. συμβόλαια: α) 8395/31.12.1971 τοῦ Συμβολαιογράφου 'Αθηνῶν Θεοδ. Παρπάτη, καὶ β) 48158/4.8.1923 τοῦ Συμβολαιογράφου 'Αθηνῶν Βασιλ. Μπόσδα, ἐξ ὧν προκύπτει ὅτι ἡ πόροδος Βείκου ἐντὸς τοῦ Ο.Τ. τοῦ περικλειομένου ὑπὸ τῶν ὁδῶν Ζίννη, Βείκου, Τ. Μπότσαρη καὶ Δημητρακοπούλου, ἐσχηματίσθη πρὸ τῆς ἰσχύος τοῦ ἡγουμένου διατάγματος καὶ ἄνευ μεταβολῆς τῶν διαστάσεων αὐτῆς, ἀποφασίζομεν:

Χαρακτηρίζομεν τὴν ἰδιωτικὴν πάροδον ὑπὸ τὴν ἐπωνυμίαν πάροδος Βείκου εἰς 'Αθήνας ἐντὸς τοῦ Ο.Τ. τοῦ περικλειομένου ὑπὸ τῶν ὁδῶν Ζίννη, Βείκου, Τ. Μπότσαρη καὶ Δημητρακοπούλου ὡς νομίμως ὑφισταμένην.

'Εν 'Αθήναις τῇ 19 'Οκτωβρίου 1977

'Ο 'Αναπληρωτὴς Νομάρχης
Κ. ΠΑΠΑΚΩΣΤΑΣ

ΑΝΑΚΟΙΝΩΣΕΙΣ

'Αριθ. 2176 (8)

Περὶ εἰδοποιήσεως τῆς γενομένης καταθέσεως ἀποζημιώσεως ἐξ ἀναγκαστικῆς ἀπαλλοτριώσεως ὑπὲρ καὶ δαπάναις τῆς Κοινότητος Κάτω 'Αχαΐας πρὸς διάνοιξιν καὶ διαπλάτυνσιν τῆς ὁδοῦ 'Αχαϊκῆς Συμπολιτείας.

Ο ΠΡΟΕΔΡΟΣ
ΤΗΣ ΚΟΙΝΟΤΗΤΟΣ ΚΑΤΩ ΑΧΑΪΑΣ

Διὰ τοῦ ὑπ' ἀριθ. 49785/4.10.1977 γραμματίου συστάσεως παρακαταθήκης τοῦ Γραφείου Παρακαταθηκῶν Α' Πατρῶν, παρακατετέθη ὑπὲρ 'Αντωνίου Χρήστου Κουτρουμάνη καὶ ἐκ μέρους 'Ανδρέου Παπαζώη, ἡ βαρύνουσα τοῦτον ἐκ δραχμῶν 113.100 ἀναλογία τῆς δυνάμει τῆς ὑπ' ἀριθ. 15/77 ἀποφάσεως τοῦ Μονομελοῦς Πρωτοδικείου Πατρῶν καθορισθείσης προσωρινῆς ἀποζημιώσεως διὰ τὴν ἐντὸς τῆς κωμοπόλεως Κάτω 'Αχαΐας ρυμοτομουμένην διὰ τῆς ὑπ' ἀριθ. 21/73 πράξεως ἀναλογισμοῦ ἰδιοκτησίας του. 'Εξ ἑτέρου, δυνάμει τοῦ ὑπ' ἀριθ. 366/3.11.77 ὁμοίου Γραμματίου τοῦ Γραφείου Παρ/κῶν Κάτω 'Αχαΐας παρακατετέθη παρὰ τῆς Κοινότητος Κάτω 'Αχαΐας διὰ τοῦ Προέδρου της 'Αθανασίου Ρέλλου, ποσὸν δρχ. 174.350 ἐπὶ τῷ αὐτῷ ἀνωτέρω σκοπῷ, καὶ ὑπὲρ τοῦ αὐτοῦ ἀνωτέρω δικαιούχου, ἀντιστοιχοῦν εἰς τὴν βαρύνουσαν τοὺς λοιποὺς ἐκ τῆς ἄνω πράξεως ἀναλογισμοῦ ὑποχρέους ἀποζημιώσεως, ὡς αὕτη καθωρίσθη διὰ τῆς ἄνω ὑπ' ἀριθ. 15/77 ἀποφάσεως τοῦ Μονομελοῦς Πρωτοδικείου Πατρῶν.

Ἡ παροῦσα δημοσιευθήτω διὰ τῆς 'Εφημερίδος τῆς Κυβερνήσεως.

'Εν Κάτω 'Αχαΐᾳ τῇ 10 Νοεμβρίου 1977

'Ο Πρόεδρος
ΑΘΑΝΑΣΙΟΣ ΡΕΛΛΟΣ

ΕΚ ΤΟΥ ΕΘΝΙΚΟΥ ΤΥΠΟΓΡΑΦΕΙΟΥ